

# As. Oy Lappeenrannan Torilinna



Snellmaninkatu 3D, 53100 Lappeenranta



TUPAK. 28,0 m<sup>2</sup>

AS 25	3. KERROS
AS 39	4. KERROS
AS 53	5. KERROS
AS 67	6. KERROS

UMPIPIELI  
Vain asunnoissa  
25 ja 39

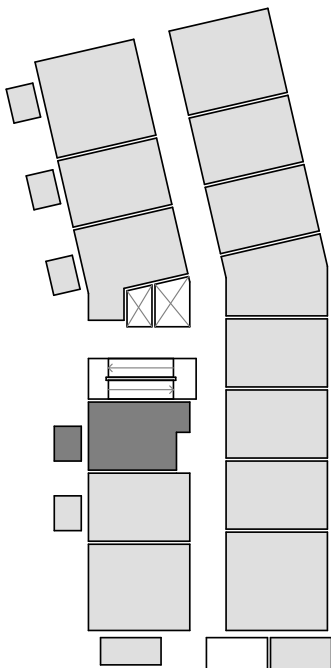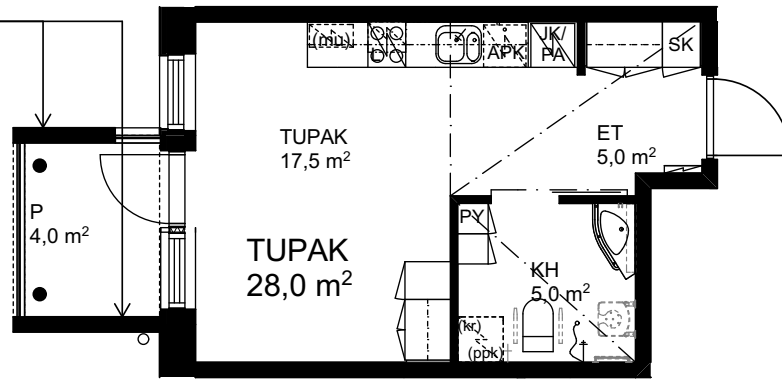

0 1 2 3 4  
MITTAKAAVA 1:100

16.08.2016

Alakatto- ja teknikakoteloissa saattaa esiintyä asuntokohtaisia eroavaisuuksia.  
Ikkunoiden sekä parvekeovien koot ja sijainnit poikkeavat kerroksittain.

ARKKITEHTIPALVELU.FI