




# As. Oy Lappeenrannan Torilinna

Snellmaninkatu 3D, 53100 Lappeenranta



TUPAK+ALK 31,5 m<sup>2</sup>

AS 5	2. KERROS
AS 18	3. KERROS
AS 32	4. KERROS
AS 46	5. KERROS
AS 60	6. KERROS

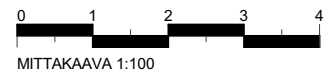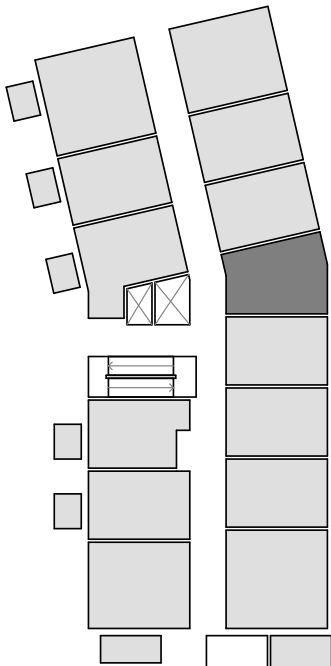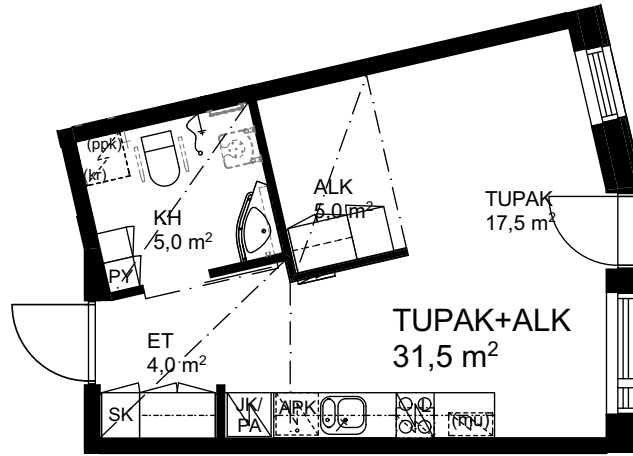

MITTAKAAVA 1:100

16.08.2016

Alakatto- ja tekniikkakoteloissa saattaa esiintyä asuntokohtaisia eroavaisuuksia. Ikkunoiden sekä parvekeovien koot ja sijainnit poikkeavat kerroksittain.

ARKKITEHTIPALVELU.FI